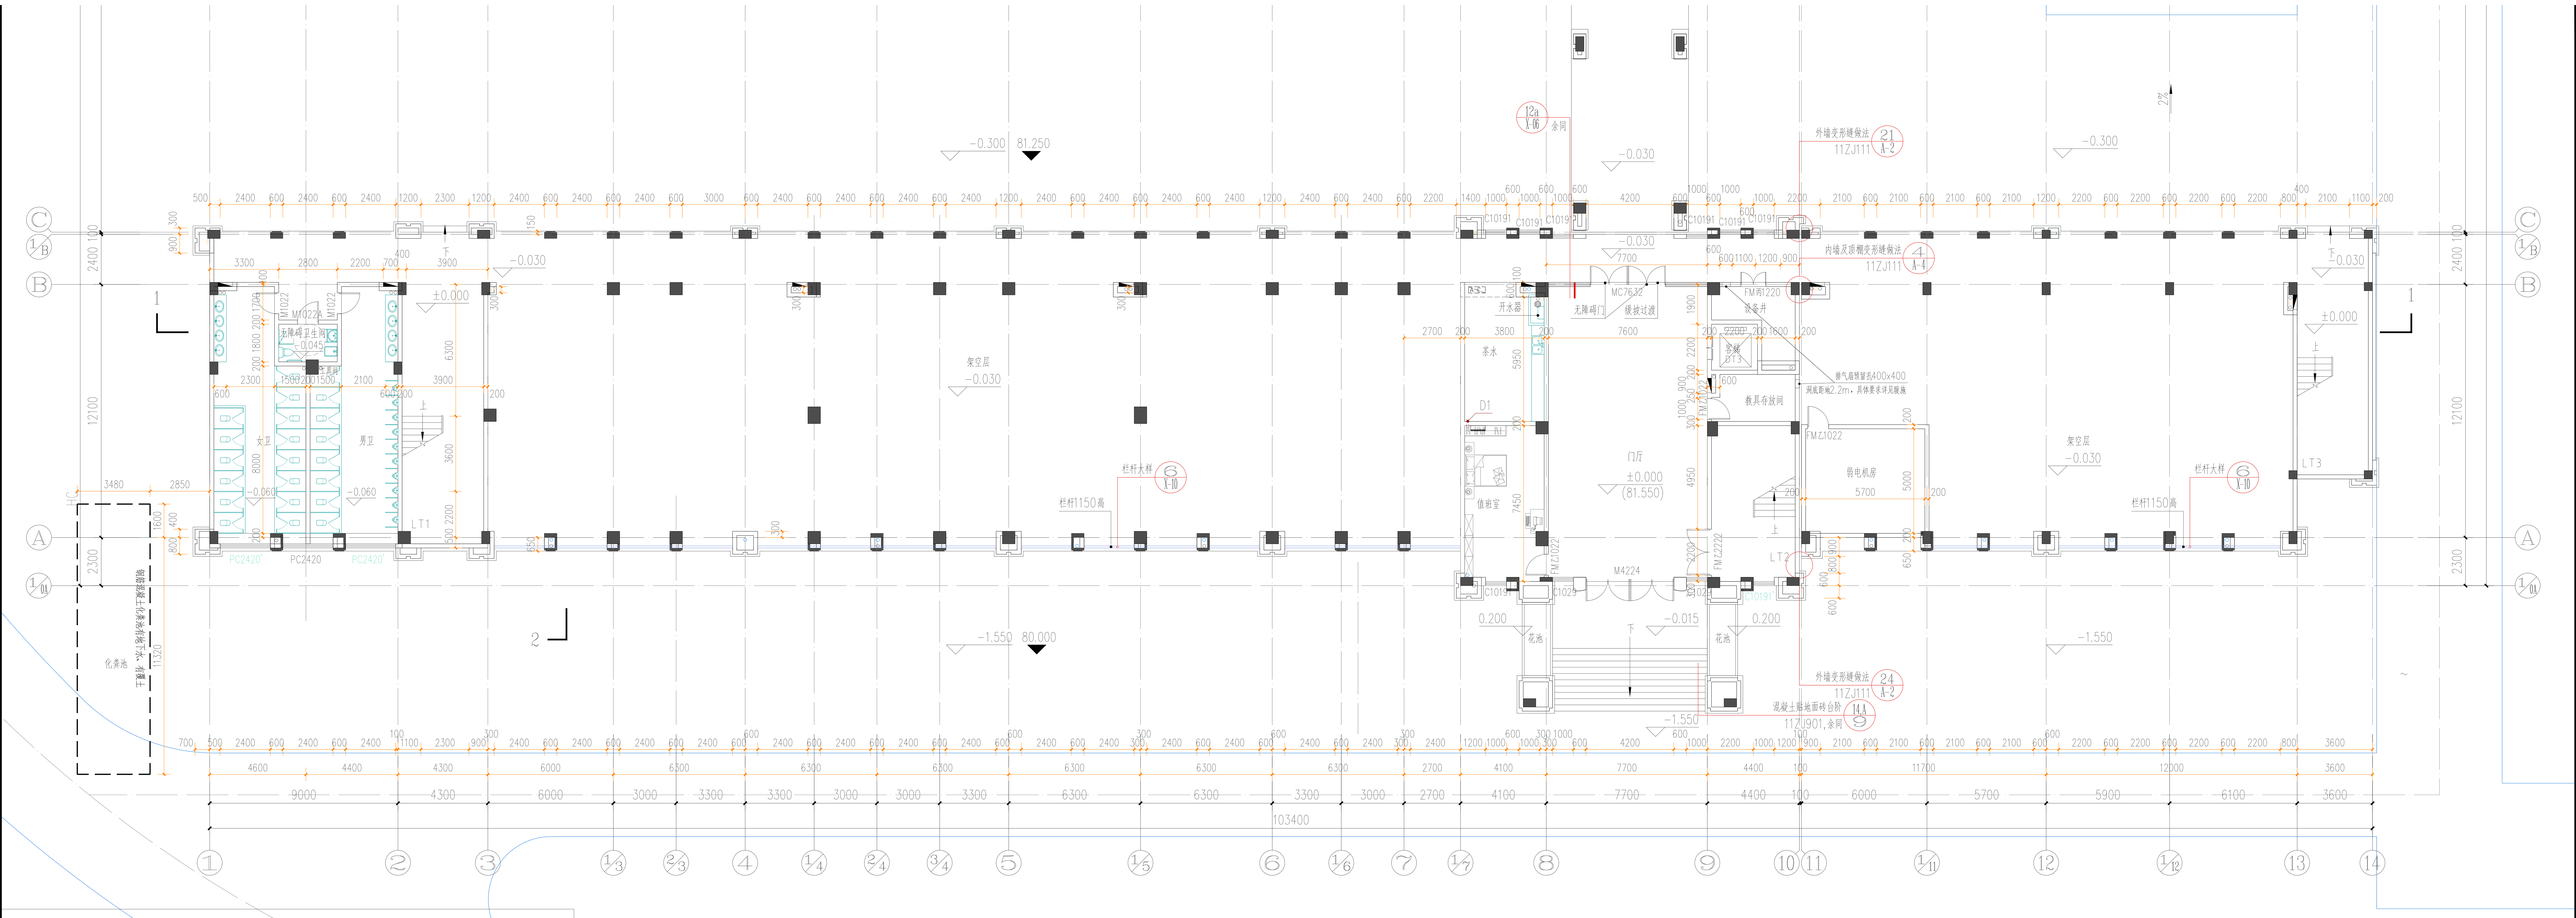

注：1）所有教室的、走廊所有柱子、墙体阳角均应做成圆角，半径>50。
2）所有未标注墙体宽度为200，轴线过墙中心平墙处。所有未标注门垛为100或门窗紧贴柱子标注。
3）室外台阶及走廊地面标高比相邻楼面标高低30mm。凡未注明的排水坡度均为1%。
4）所有公共机房外墙Ø100预留孔，孔口出外做PVC套管，D1距地3100，D2距地100，D3距地3050，D4距地2700，向外倾斜10°，除特别注明外，距墙边100宽或平柱外皮或居中。
5）所有轴线均详图注，柱定位尺寸及断面尺寸详结施。所注各种标高，除注明外，其余均为建筑完成面标高。
6）"○"为落水管，"◎"为地漏，位置详见水施；消火栓位置及数量详水电施工图。
7）所有走廊排水坡向排10排。
8）地面变形缝做法参11ZJ111 4/A-2；楼面平接变形缝做法参11ZJ111 5/A-2；墙体交接变形缝做法参11ZJ111 6/A-10；
内墙及顶棚变形缝做法参11ZJ111 7/A-4；外墙变形缝做法参11ZJ111 24/A-2；屋面变形缝做法参11ZJ111 8/A-4。
9）未设置卧室物面隐的、上层有走廊的架空层与室外相邻处应设花池或植物群隔开，具体由园林专业结合园景统一设计。

首层平面图 1:150

C-1和B-3栋教学楼

±0.000 相当于81.550m

本层建筑面积：5460.2m²（此为B-1栋、C-1栋、B-3栋教学楼的首层面积）

其中架空层面积：2616.3m²

总筑面积：19676.23m²

其中计容建筑面积：16646.5m²

天津美新建筑设计有限公司 TIANJIN MEIXIN ARCHITECTURAL DESIGN COMPANY 建筑工程甲级 设计证书 A112003132			工程名称	教学楼B-1、C-1、B-3栋	设计号 2018#002
			建设单位	中山大学南方学院	日 期 2018.12
审 定	郭文捷		专业负责	曾冬梅	图 别 建 筑
注册师	郜锡杰		校 对	高 伟	阶 段 施工
总负责	郜锡杰		设 计	窦 莉	图 号 J-01
审 核	吴远平		绘 图	窦 莉	电子文件名 02.18.12

首层平面图

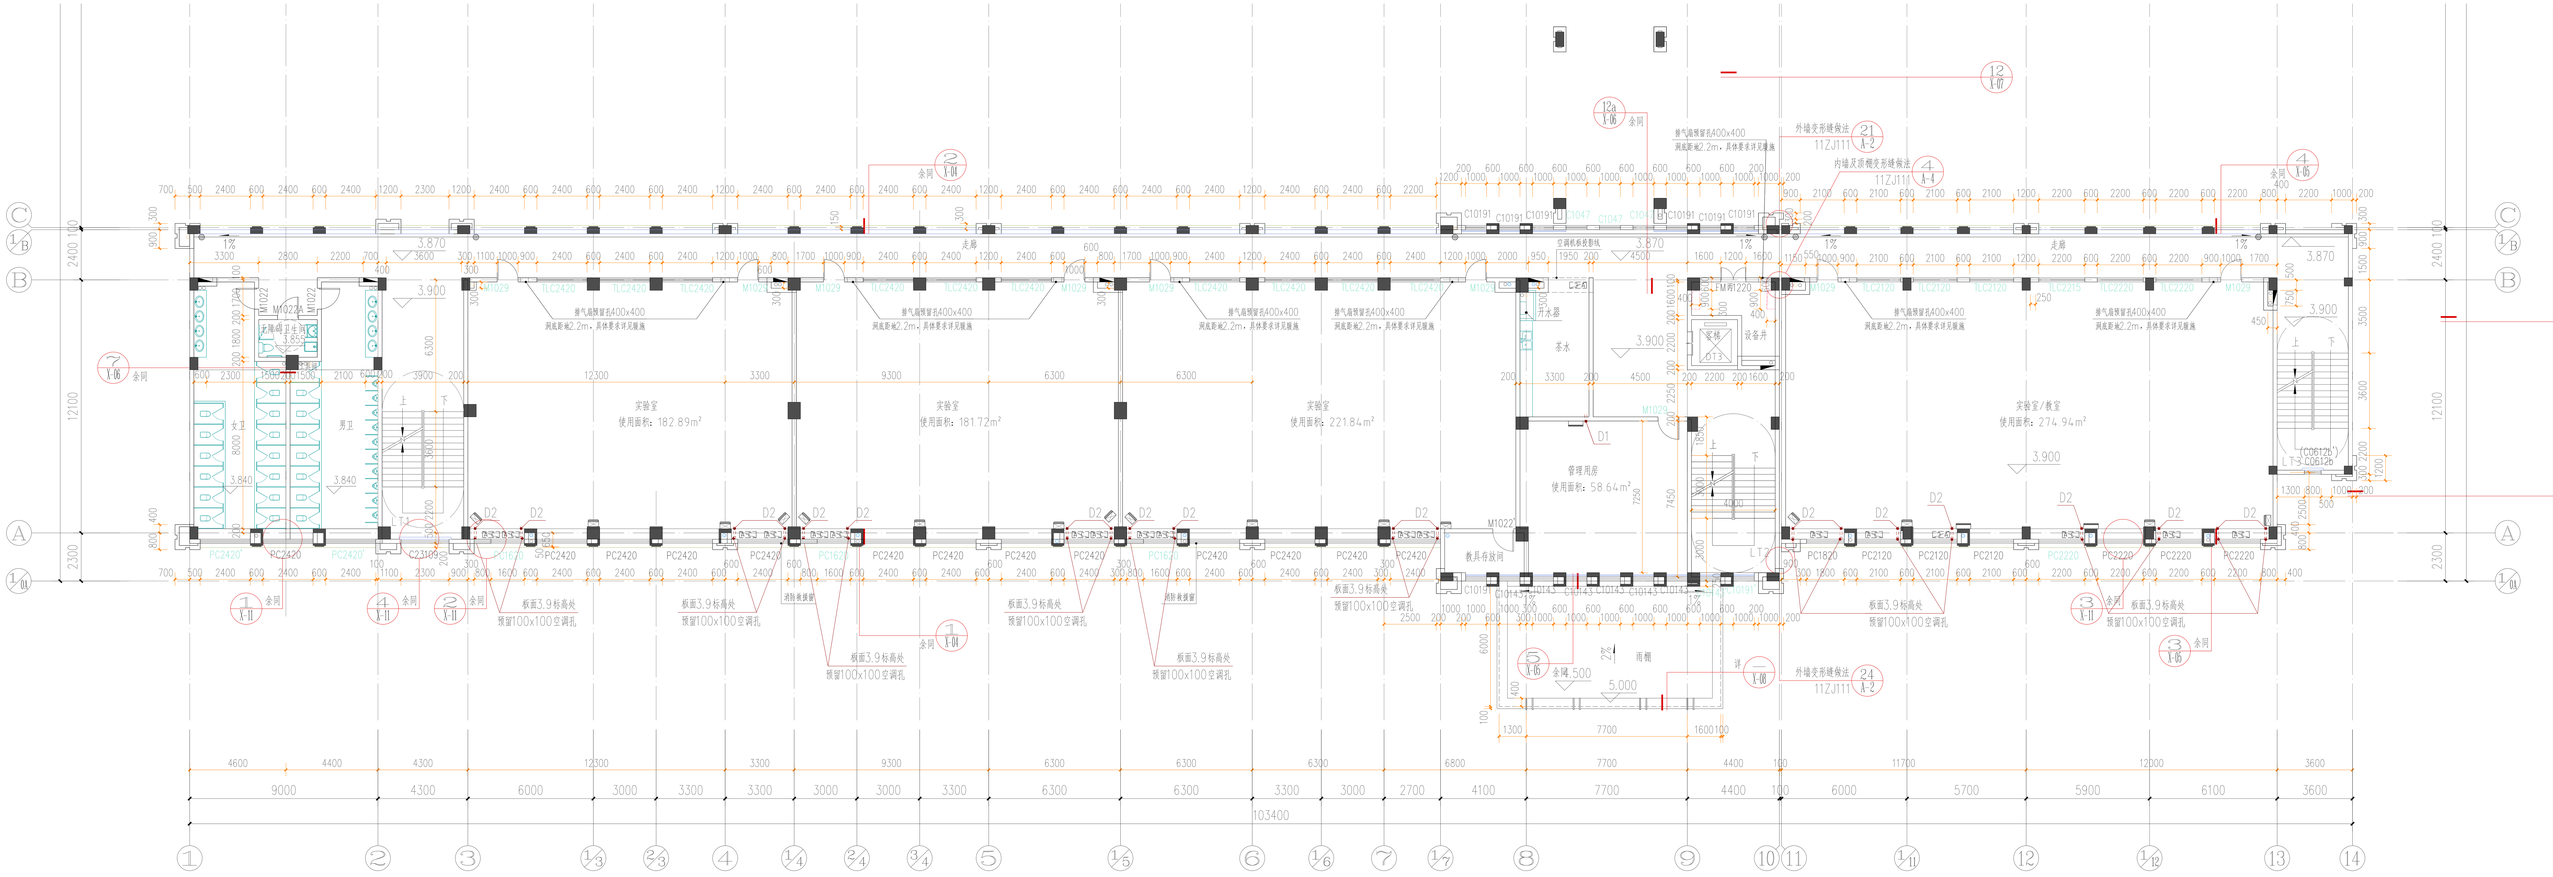

注：1）所有教室的、走廊所有柱子、墙体阳角均应做成圆角，半径>50。
2）所有未标注墙体宽度为200，轴线过墙中或平墙边。所有未标注门垛为100或门窗紧挨柱子标注。
3）室外台阶及走廊地面标高比相邻楼面标高低30mm。凡未注明的排水坡度均为1%。
4）所有分体机穿外墙Ø100预留孔，孔口的外侧PVC套管，D1距地3100，D2距地100，D3距地3050，D4距地2700，向外倾斜10°，除特别注明外，距墙边100宽或平柱外皮或居中。
5）所有轴线均详图注，柱定位尺寸及断面尺寸详结施。所注各种标高，除注明外，其余均为建筑完成面标高。
6）"○"为落水管，"◎"为地漏，位置详见水施；消火栓位置及数量详水电施工图。
7）所有走廊排水坡均为1%。
8）地面变形缝做法参11ZJ111 4/B；楼面平接变形缝做法参11ZJ111 8/B；墙体交接变形缝做法参11ZJ111 8/B；
内墙及房檐变形缝做法参11ZJ111 21/B；外墙变形缝做法参11ZJ111 24/B；屋面变形缝做法参11ZJ111 8/B。
9）未设置除垃圾桶箱外、上层有走廊的架空层与室外相邻处应设花池或植物槽隔开，具体由园林专业结合园景统一设计。

二层平面图 1:150

C-1和B-3栋教学楼
（B-1栋教学楼为首层平面）
本层建筑面积：3976.4m²（此为B-1栋、C-1栋、B-3栋教学楼的二层面积）

天津美新建筑设计有限公司 TIANJIN MEIXIN ARCHITECTURAL DESIGN COMPANY 建筑工程甲级 设计证书 A112003132				工程名称	教学楼B-1、C-1、B-3栋	设计号	2018#002
				建设单位	中山大学南方学院	日 期	2018.12
审 定	郭文捷		专业负责	曾冬梅	二层平面图	图 别	建 筑
注册师	邵锡杰		校 对	高 伟		阶 段	施工
总负责	邵锡杰		设 计	窦 莉		图 号	J-02
审 核	吴远平		绘 图	窦 莉		电子文件名	02.18.12

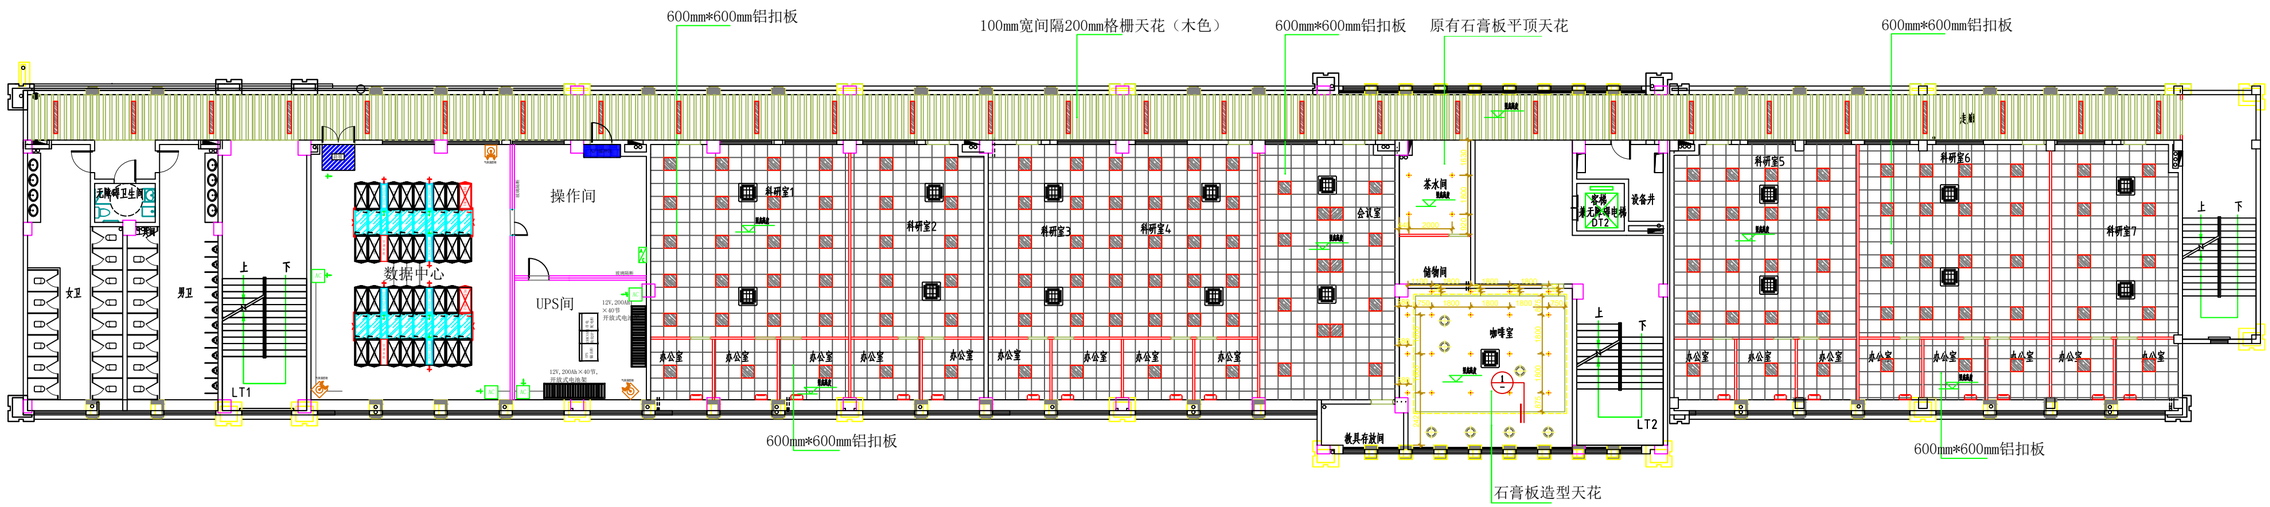

吊顶平面图 1:200(A2)

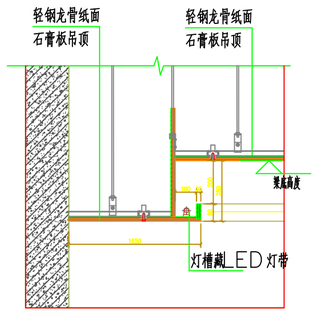

① 1:10

图例	名称	备注
	嵌入式筒灯	
	嵌入式平板LED灯	
	艺术吊灯	
	LED灯带	
	天花机空调	3P
	挂式空调	1P

设计组长		建筑负责人		设备负责人		复审人				工程名称	广州南方学院大数据与数字经济公共科研平台采购项目	图名	吊顶平面图	工程号	图号 建-4
主持人		结构负责人		电气负责人		设计人		工艺负责人						日期	2022.08